




ПРОЄКТНИЙ ПЛАН
СХЕМА ПРОГНОЗОВАНИХ ПЛАНУВАЛЬНИХ ОБМЕЖЕНЬ
СХЕМА ОРГАНІЗАЦІЇ РУХУ ТРАНСПОРТУ ТА ПІШОХОДІВ
М 1:500

ЕКСПЛІКАЦІЯ


- Завальна яма
- Сепаратор(очистка зерна)
- Норійна вежа
- Силос для зберігання зерна
- Операторська сушильного комплексу
- Автостоянка для вантажного автотранспорту
- Склад запчастин
- Млин
- Зерносклад
- Навіс для зерна
- Гараж для вантажних автомобілів
- Піднавіс для техніки
- Трансформаторна підстанція
- Автозаправна станція

УМОВНІ ПОЗНАЧЕННЯ

Існуючі	Проектовані	Найменування
		Межа ДПТ
		Межі виробничих доріг та проїздів
		Вулиці, проїзди з твердим покриттям
		Виробничі будівлі та споруди
		Нежитлові будівлі, гаражі, склади
		Навіси
		Проектовані споруди зернокомплексу
		Будівлі, що підлягають реконструкції
		Будівлі, що підлягають знесенню
		Опора ЛЕП, яка підлягає демонтажу
		ЛЕП, яка підлягає демонтажу
		Водопровідна мережа, яка підлягає демонтажу
		Озеленення
		Рух автотранспорту
		Пішохідний рух
		Санітарно-захисні зони інженерних мереж
		Межі СЗЗ

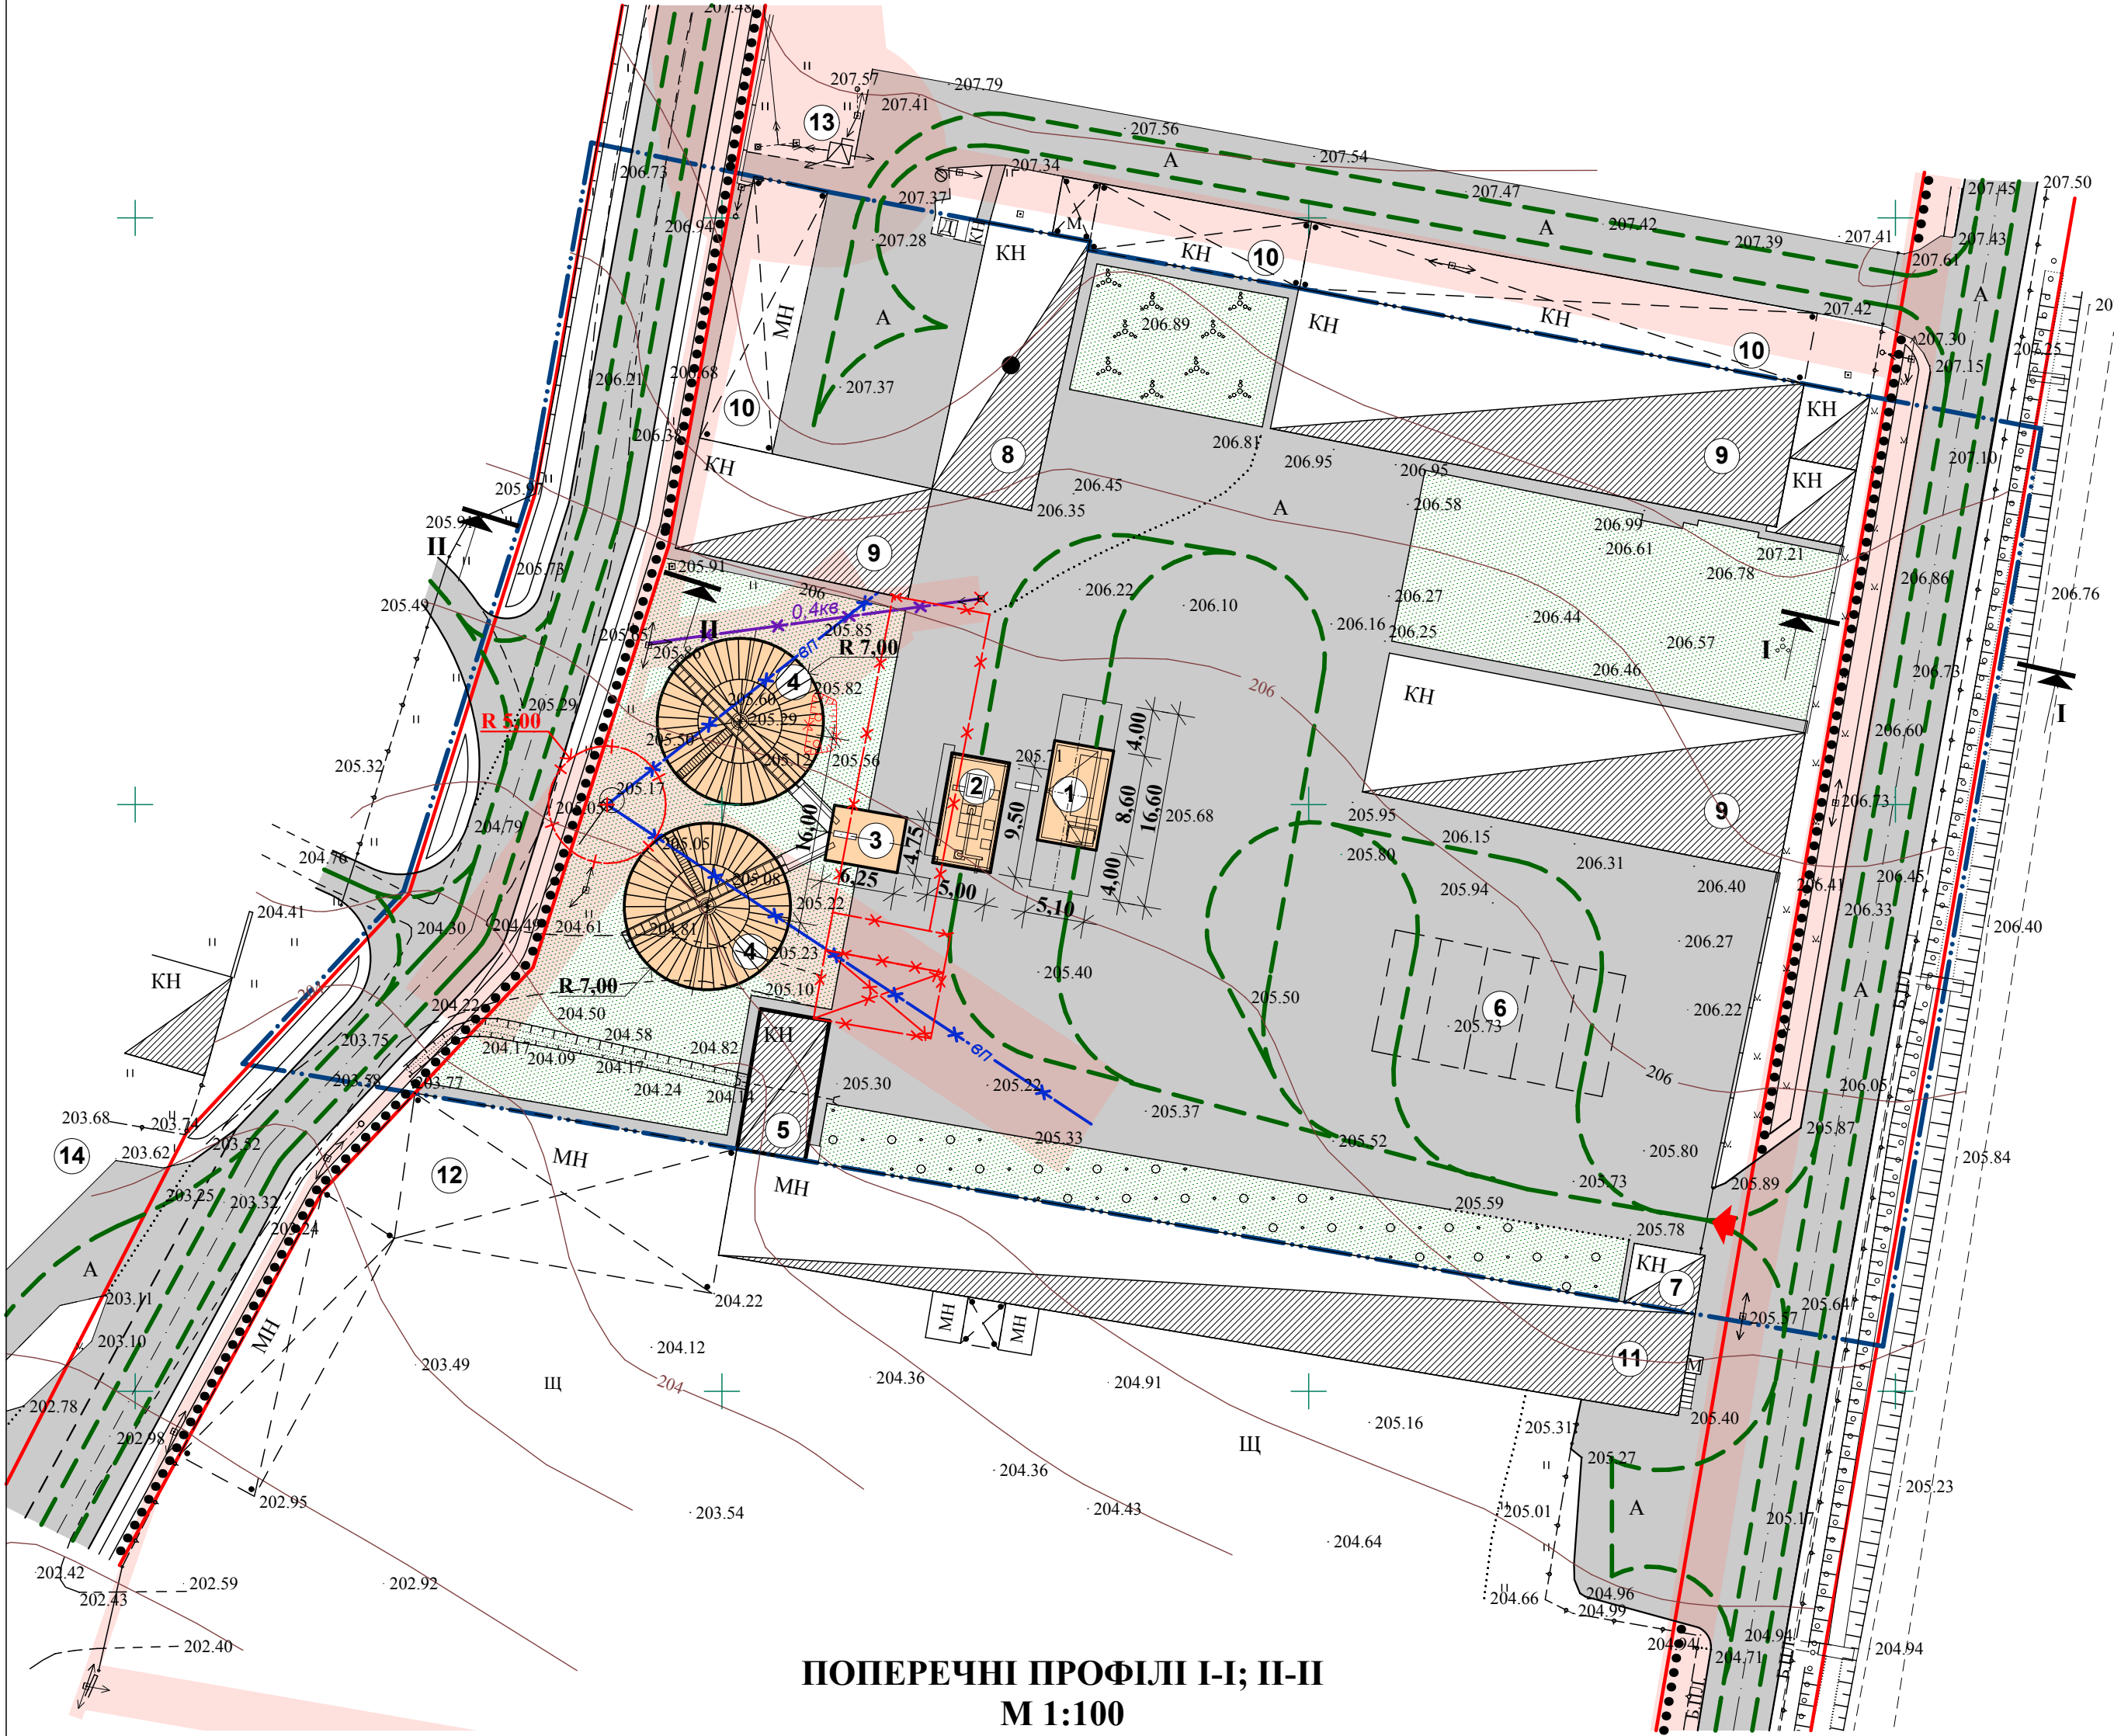

ПОПЕРЕЧНІ ПРОФІЛІ I-I; II-II
М 1:100

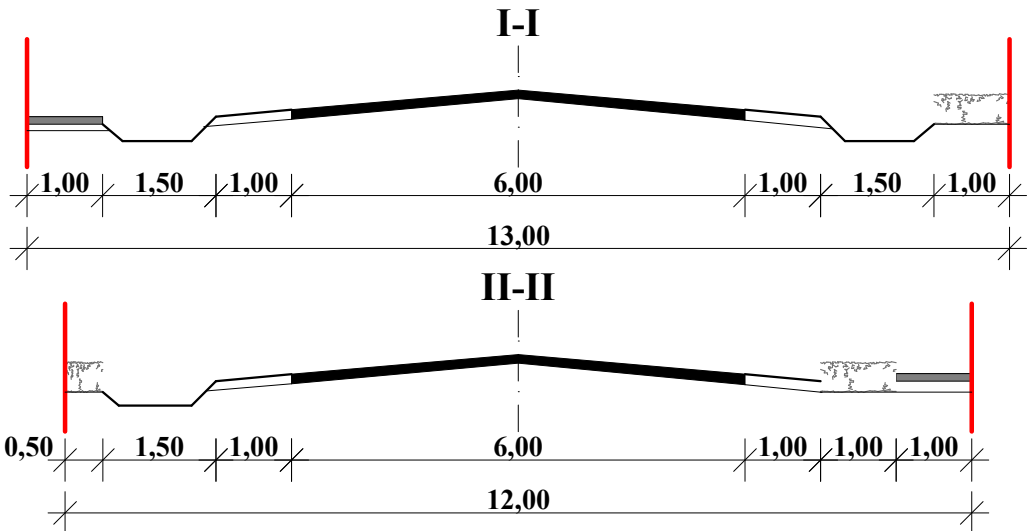

						№5/2021р.			
						Замовник: Червоноградська районна державна адміністрація			
Зм.	К-сть	Арк.	№ Док.	Підпис	Дата	Детальний план території в с.Волиця, на вул.Б.Хмельницького (за межами населеного пункту)	Стадія	Аркуш	Аркушів
Директор		Дідик Т.В.					ДПТ	3	
ГАП		Дідик І.С.							
Виконав		Прус Н.В.				Проектний план, схема прогнозованих планувальних обмежень, схема організації руху транспорту та пішоходів М 1:500; Поперечні профілі I-I; II-II М 1:100	КП "Архітектурно-планувальне бюро" м.Сокаль		